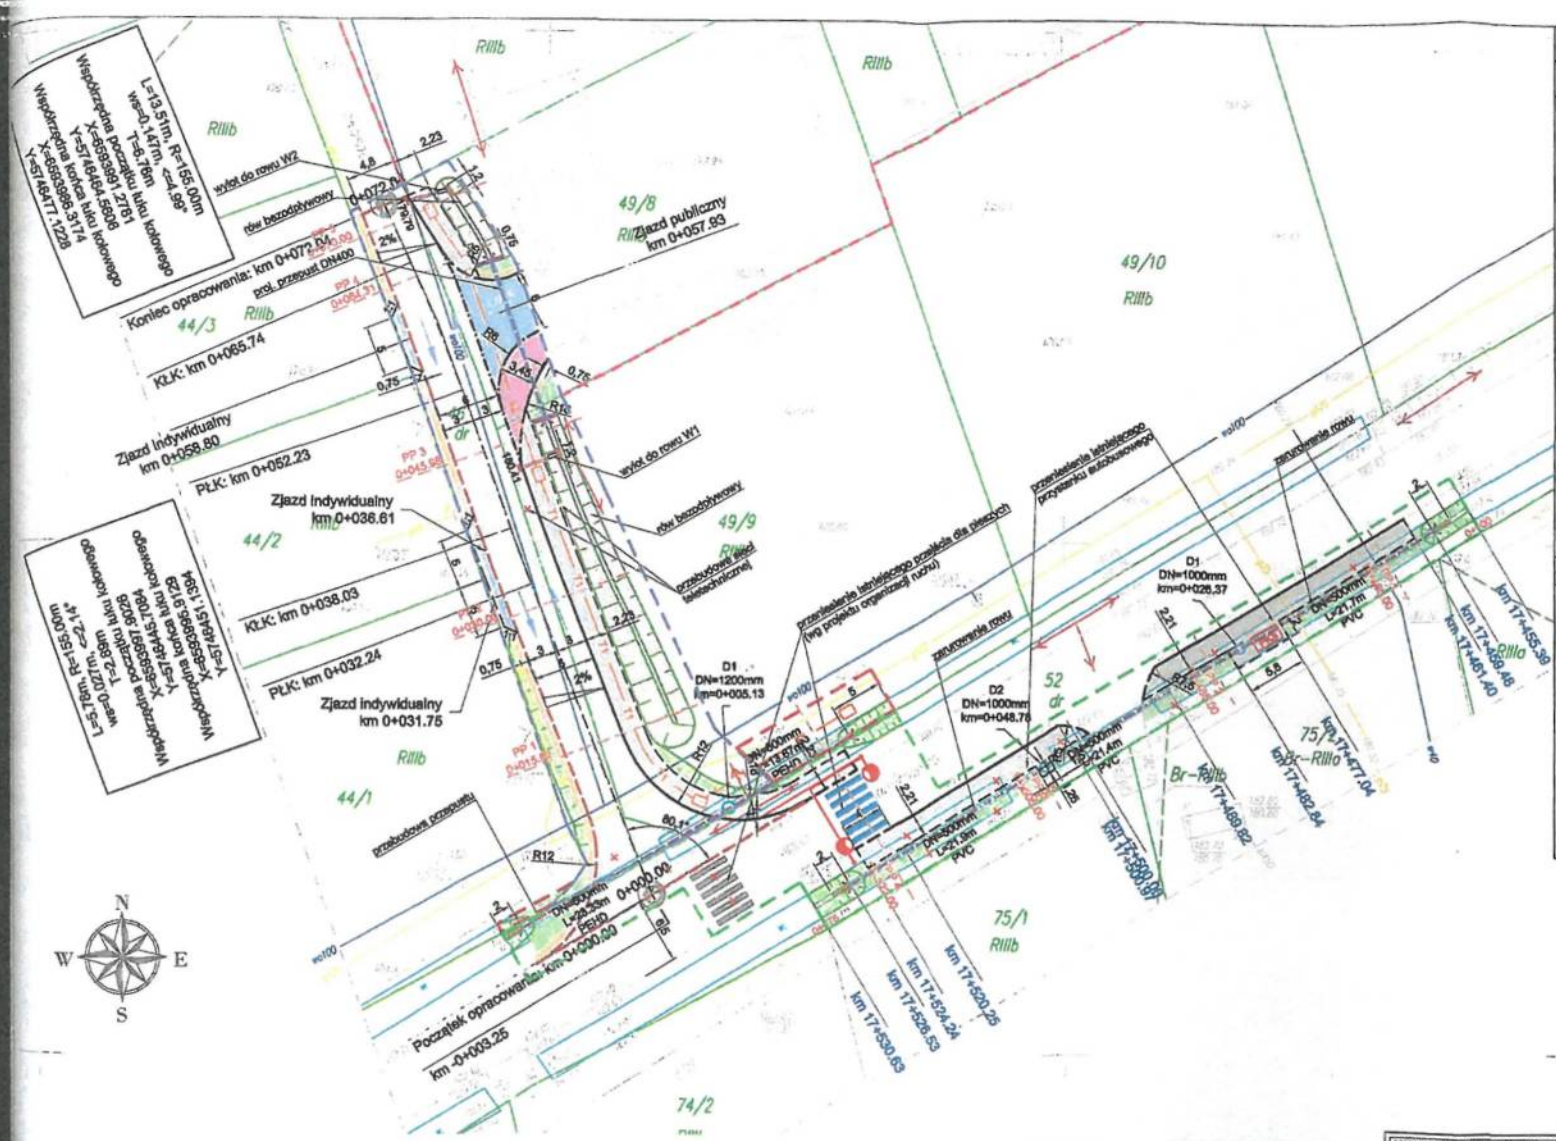


# LEGENDA

## Elementy liniowe:

- zakres terenu inwestycji niedrogowej (odrębne postępowanie administracyjne)
- zakres terenu inwestycji drogowej - rozbudowa ul. Skolnej
- linia terenu niezbędnego do budowy lub przebudowy dróg innych kategorii
- linia terenu niezbędnego do budowy lub przebudowy sieci uzbrojenia terenu
- krawężnik betonowy h=12cm
- krawężnik betonowy najazdowy h=4cm
- krawężnik betonowy obniżony h=2cm
- opornik betonowy obniżony h=0cm
- krawędź jezdni drogi publicznej
- projektowany kanał technologiczny
- projektowany przepust
- 280.44 lokalizacja projektowanych wpustów deszczowych
- likwidacja ist. elementów zagospodarowania terenu
- projektowany słup oświetleniowy 6m stalowy, okrągły z oprawą oświetleniową asymetryczną dedykowaną do oświetlenia przejść dla pieszych 51,4W montowaną bezpośrednio na słupie
- projektowany kabel nN typu YKY 2x6mm² - 1kV
- DN=500mm L=21.7m projektowana rura PVC o średnicy DN
- DN=1000mm km0+000.00 projektowana studnia prefabrykowana betonowa o średnicy DN

## Rodzaj nawierzchni:

- Drogi wewnętrzne, zjazdy - nawierzchnia z kostki brukowej
- Droga publiczna - nawierzchnia z kostki brukowej
- Poszerzenie zjazdu - nawierzchnia z kostki kamiennej
- Projektowany chodnik - nawierzchnia z kostki brukowej
- Pobocze - nawierzchnia z kruszywa
- Zieleń
- Projektowana skarpa
- Projektowana umocnione skarpa lub umocnienie dna
- Zagospodarowanie terenu inwestycji niedrogowej

"KARTEX"
95 - 100 Zgierz ul. Kołłątaja 3
GEODETA UPRAWNIONY
mgr inż. Piotr Kochański
upr.nr 9388

ID: 6640.515.2022 Zgierz 03.02.2021r.

| | |
|---|---|
| Poświadczam, że niniejszy dokument został opracowany w wyniku prac geodezyjnych i kartograficznych, których rezultaty zawiera operat techniczny pozytywnie zweryfikowany | |
| Identyfikator zgłoszenia prac geodezyjnych | 6640.515.2022 |
| Organ służby geodezyjnej, który otrzymał zgłoszenie | Starosta Zgierski |
| Wykonawca prac geodezyjnych | KARTEX Piotr Kochański 95-100 Zgierz ul. H. Kołłątaja 3 |
| Nr oraz data sporządzenia dokumentu zawierającego wynik pozytywnej weryfikacji | P.1020.2022.780 z dn. 10.02.2022 |
| Imię i nazwisko oraz nr uprawnień zawodowych kierownika prac | Geodeta Uprawniony mgr inż. Piotr Kochański nr GUGiK 9388 (1.2) |

PRZED PRZYSTĄPIENIEM DO ROBÓT SPRAWDZIĆ WSZYSTKIE WYMIARY NA BUDOWIE
WSZELKIE PRAWA AUTORSKIE ZASTRZEŻONE
DOKONYWANIE ZMIAN, KOPIOWANIA I ROZPOWSZECHNIANIA BEZ ZGODY AUTORA JEST ZABRONIONE

| | | | | |
|---|---|---|---|---|
| Jednostka projektowa: | PRO-Roads Andrzej Krzyszłoń | | | |
| Inwestor: | Prezydent Miasta Zgierza; Pl. Jana Pawła II 16, 95-100 Zgierz Pełnomocnik: Jacek Baranowski | | | |
| Temat: | Rozbudowa ul. Skolnej w Zgierzu | | | |
| Obiekt: | ul. Skolna | | | |
| Lokalizacja: | dz. ew. nr 46, 49/8; 49/9, 52; ul. Skolna Zgierz | | | |
| Faza projektu: | Projekt Techniczny | | | |
| Branża: | Drogowa | Nr uprawnień: | Specjalność: | Podpis: |
| Projektant: | mgr inż. Andrzej Krzyszłoń | MAP/0292/PWOD/13 | Drogowa | |
| Sprawdzający: | mgr inż. Mateusz Hołub | PDK/0146/PWOD/14 | Drogowa | |
| Nazwa rys.: | Plan sytuacyjny | | | |
| Skala rysunku: | 1:500 | Arkusz: 210x297mm | Data: 01.2022 | Nr rys. D2 |