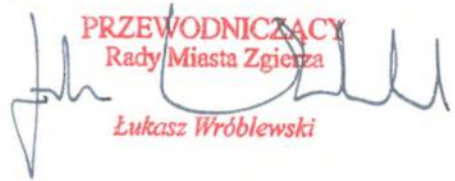



których na III Sesji RMZ  
oprac. KGK.M 19 VI 2024

**PRZEWODNICZĄCY**  
Rady Miasta Zgierza  
  
Lukasz Wróblewski

Zarejestrowano w dniu  
19-06-2024  
Druk nr 213-2024

**Projekt** Z up. Prezydenta Miasta Zgierza  
z dnia 19.06.2024 zgłoszony przez   
Pierwszy Zastępca Prezydenta Miasta Zgierza

**UCHWAŁA NR .....  
RADY MIASTA ZGIERZA**

z dnia ..... 2024 r.

**w sprawie zaliczenia do kategorii dróg gminnych ul. Wincentego Witosa  
w Zgierzu oraz ustalenia jej przebiegu**


Na podstawie art. 18 ust. 2 pkt 15 ustawy z dnia 8 marca 1990 r.  
o samorządzie gminnym (Dz. U. z 2024 r. poz. 609 i 721) art. 7, art. 7a ustawy  
z dnia 21 marca 1985 r. o drogach publicznych (Dz. U. z 2024 r. poz. 320) oraz  
po zasięgnięciu opinii Zarządu Powiatu Zgierskiego, **Rada Miasta Zgierza**

**uchwała, co następuje:**


- § 1. Zalicza się do kategorii dróg gminnych ul. Wincentego Witosa w Zgierzu oraz ustala się jej przebieg na „od ul. Ozorkowskiej do drogi ekspresowej S-14 oraz od drogi ekspresowej S-14 do dz. nr ewid. 110 w obr. Z-136 w Zgierzu”, zgodnie z załącznikiem graficznym do niniejszej uchwały.
- § 2. Wykonanie uchwały powierza się Prezydentowi Miasta Zgierza.
- § 3. Uchwała podlega opublikowaniu w Dzienniku Urzędowym Województwa Łódzkiego oraz na tablicy ogłoszeń Rady Miasta Zgierza przez okres 14 dni.
- § 4. Uchwała wchodzi w życie po upływie 14 dni od dnia ogłoszenia w Dzienniku Urzędowym Województwa Łódzkiego.


Główny Specjalista  
  
Bartosz Rakowski


Zastępca Naczelnika Wydziału  
  
Marek Skarzewski

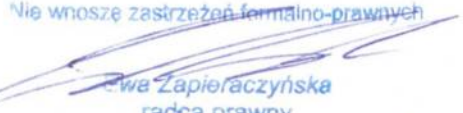
nie wnoszę zastrzeżeń formalno-prawnych  
  
Ewa Zapieraczyńska  
radca prawny  
19.06.2024 r.


Załącznik do uchwały Nr .....  
Rady Miasta Zgierza z dnia.....2024 r.  
**Przebieg drogi ul. Wincentego Witosa w Zgierzu**

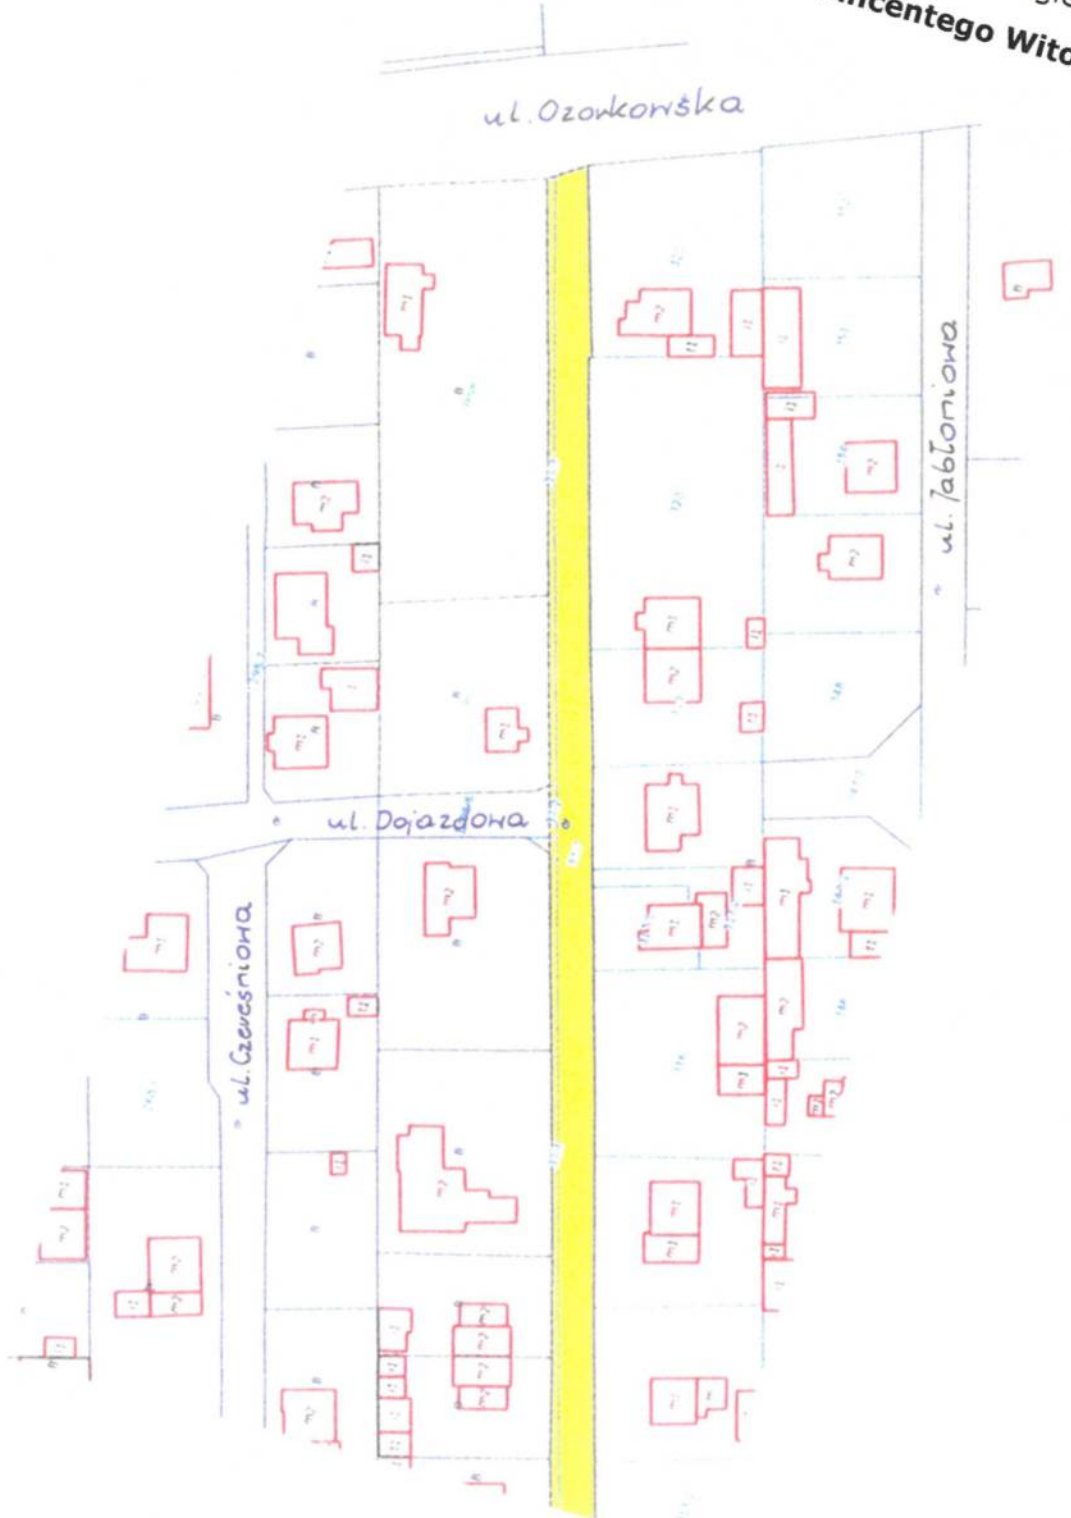

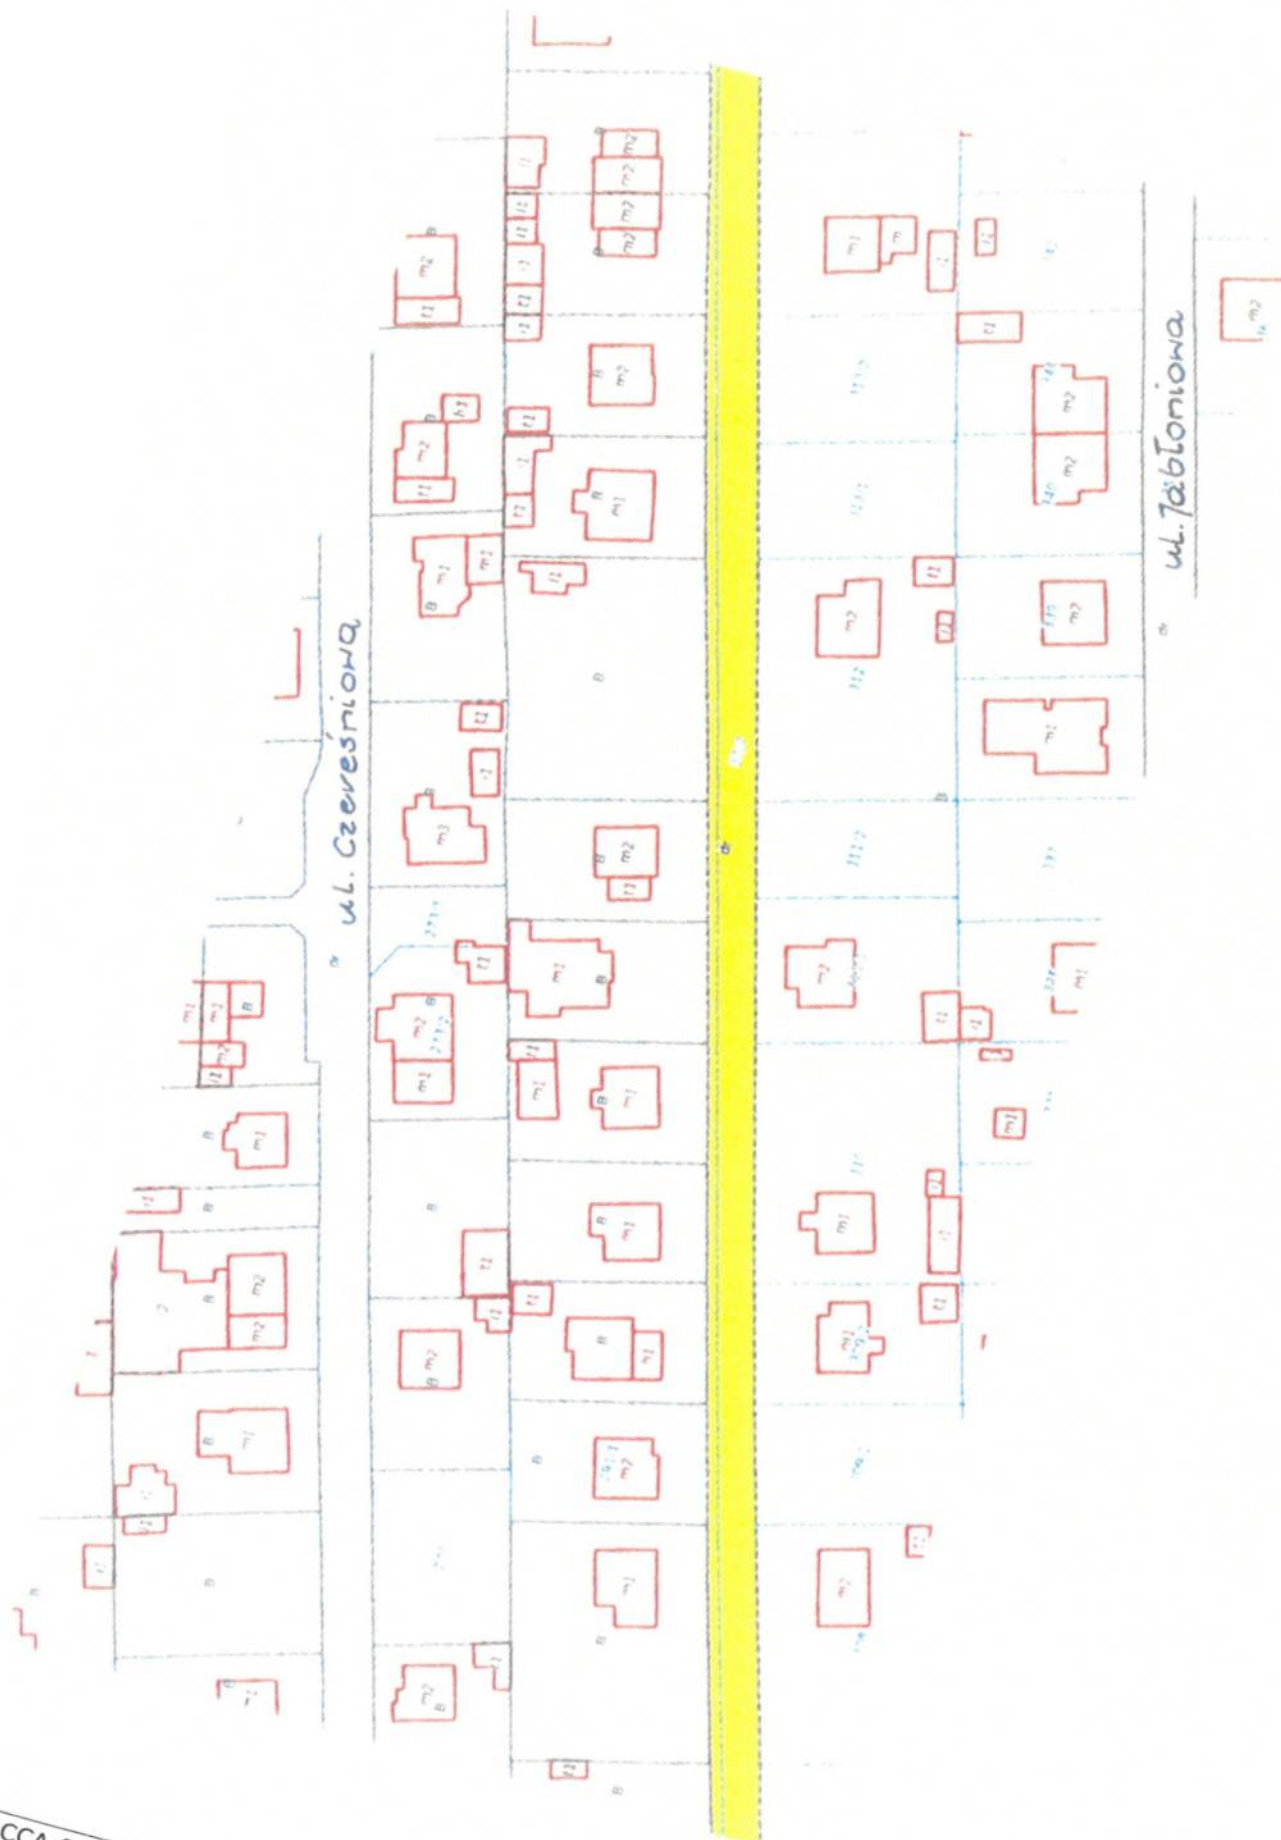


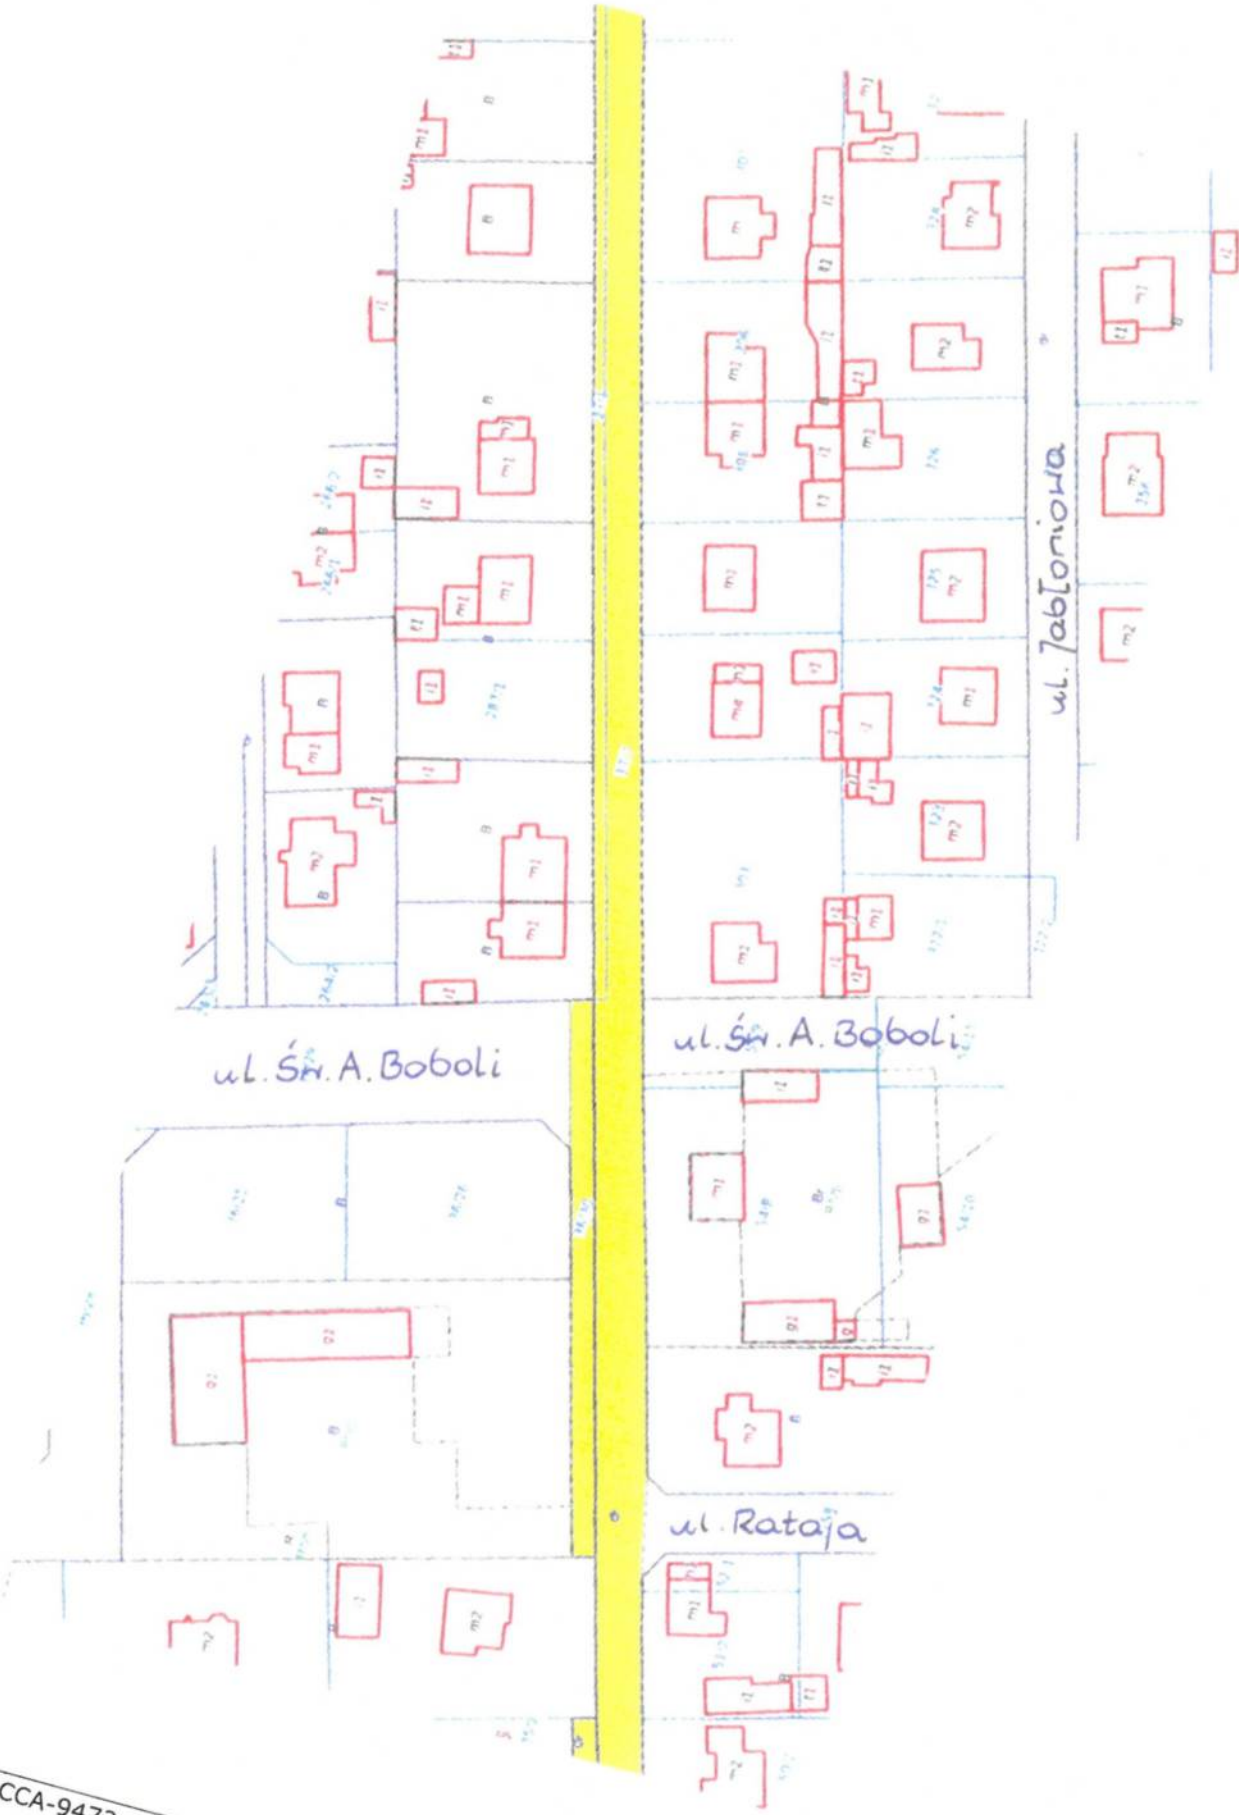

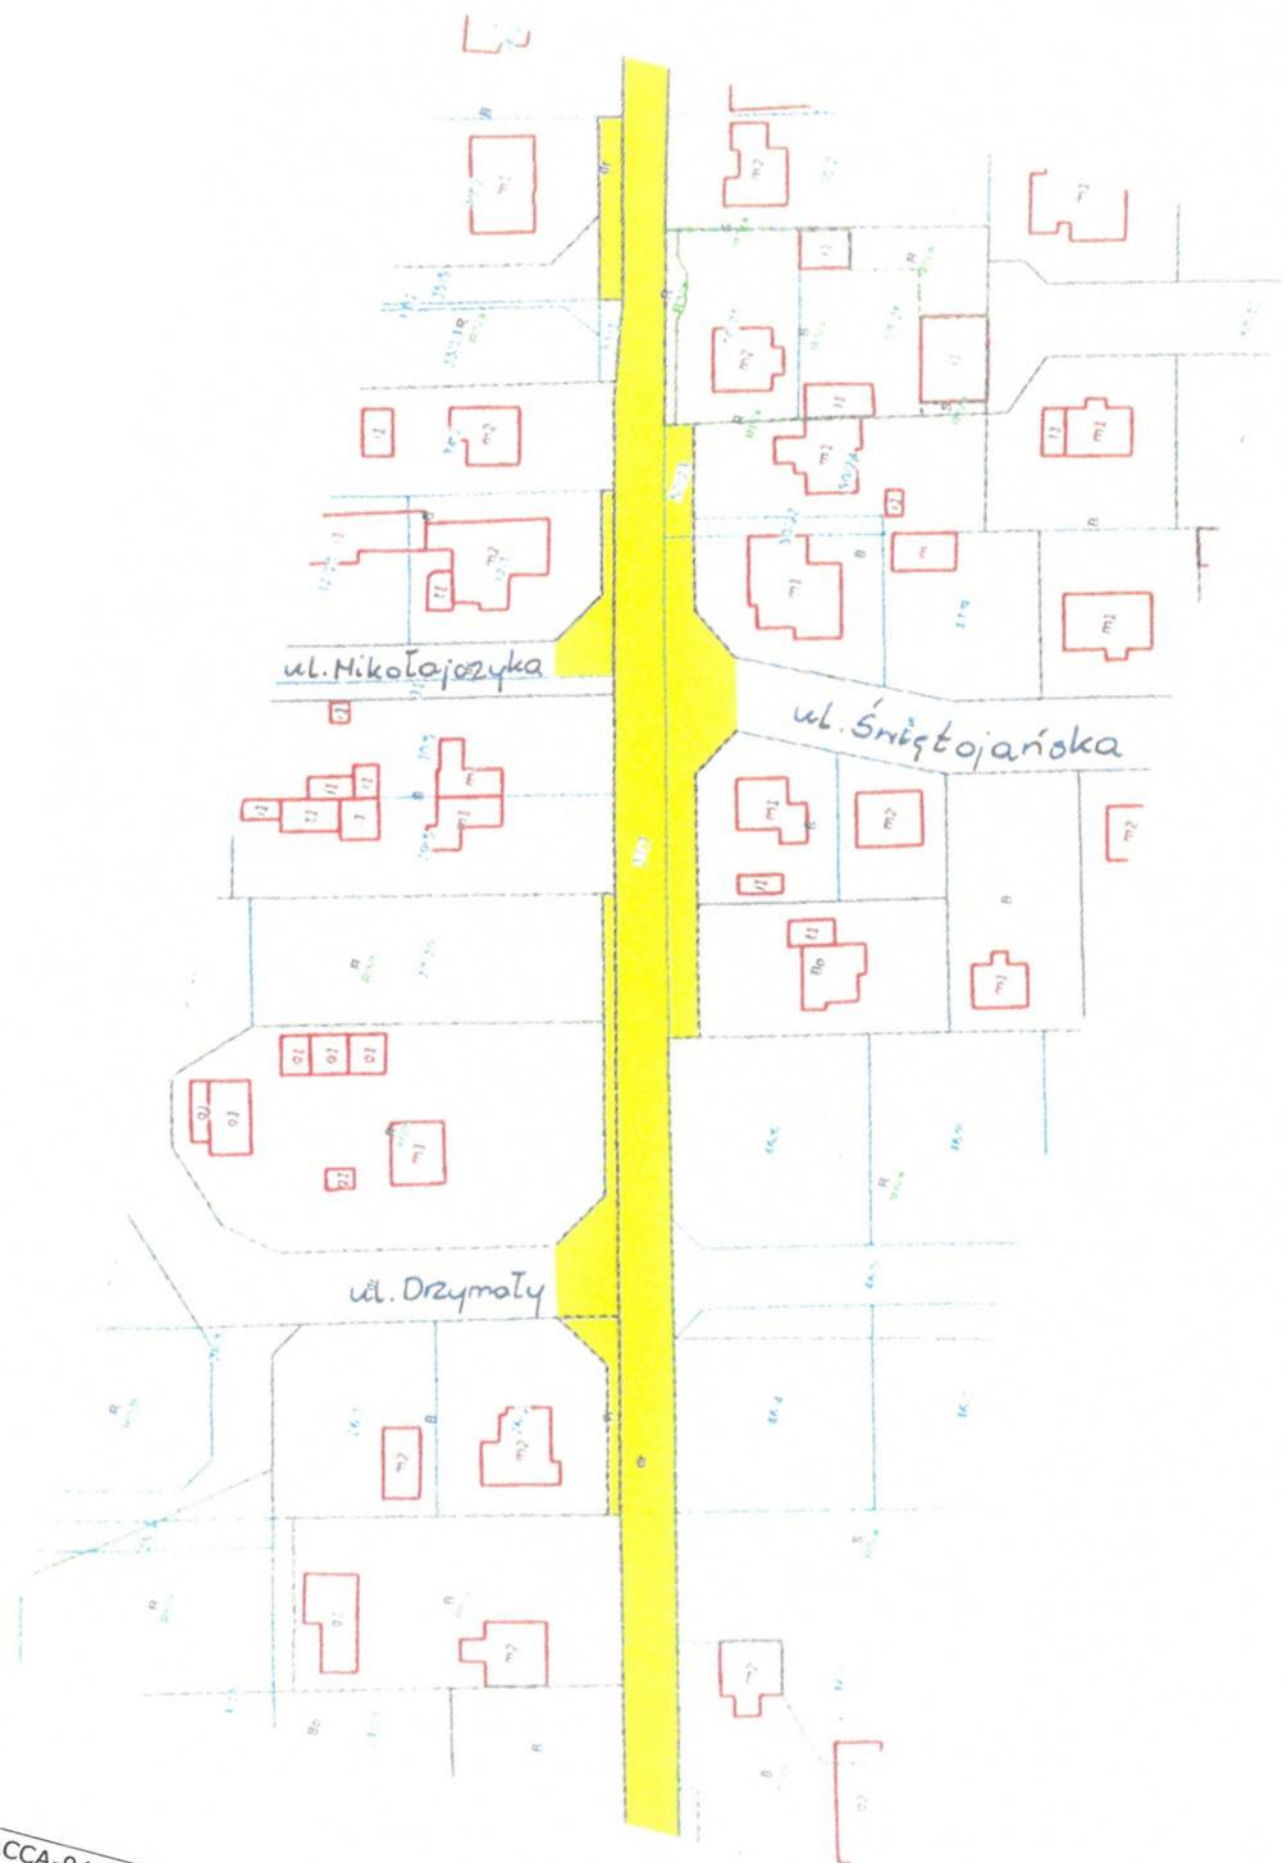

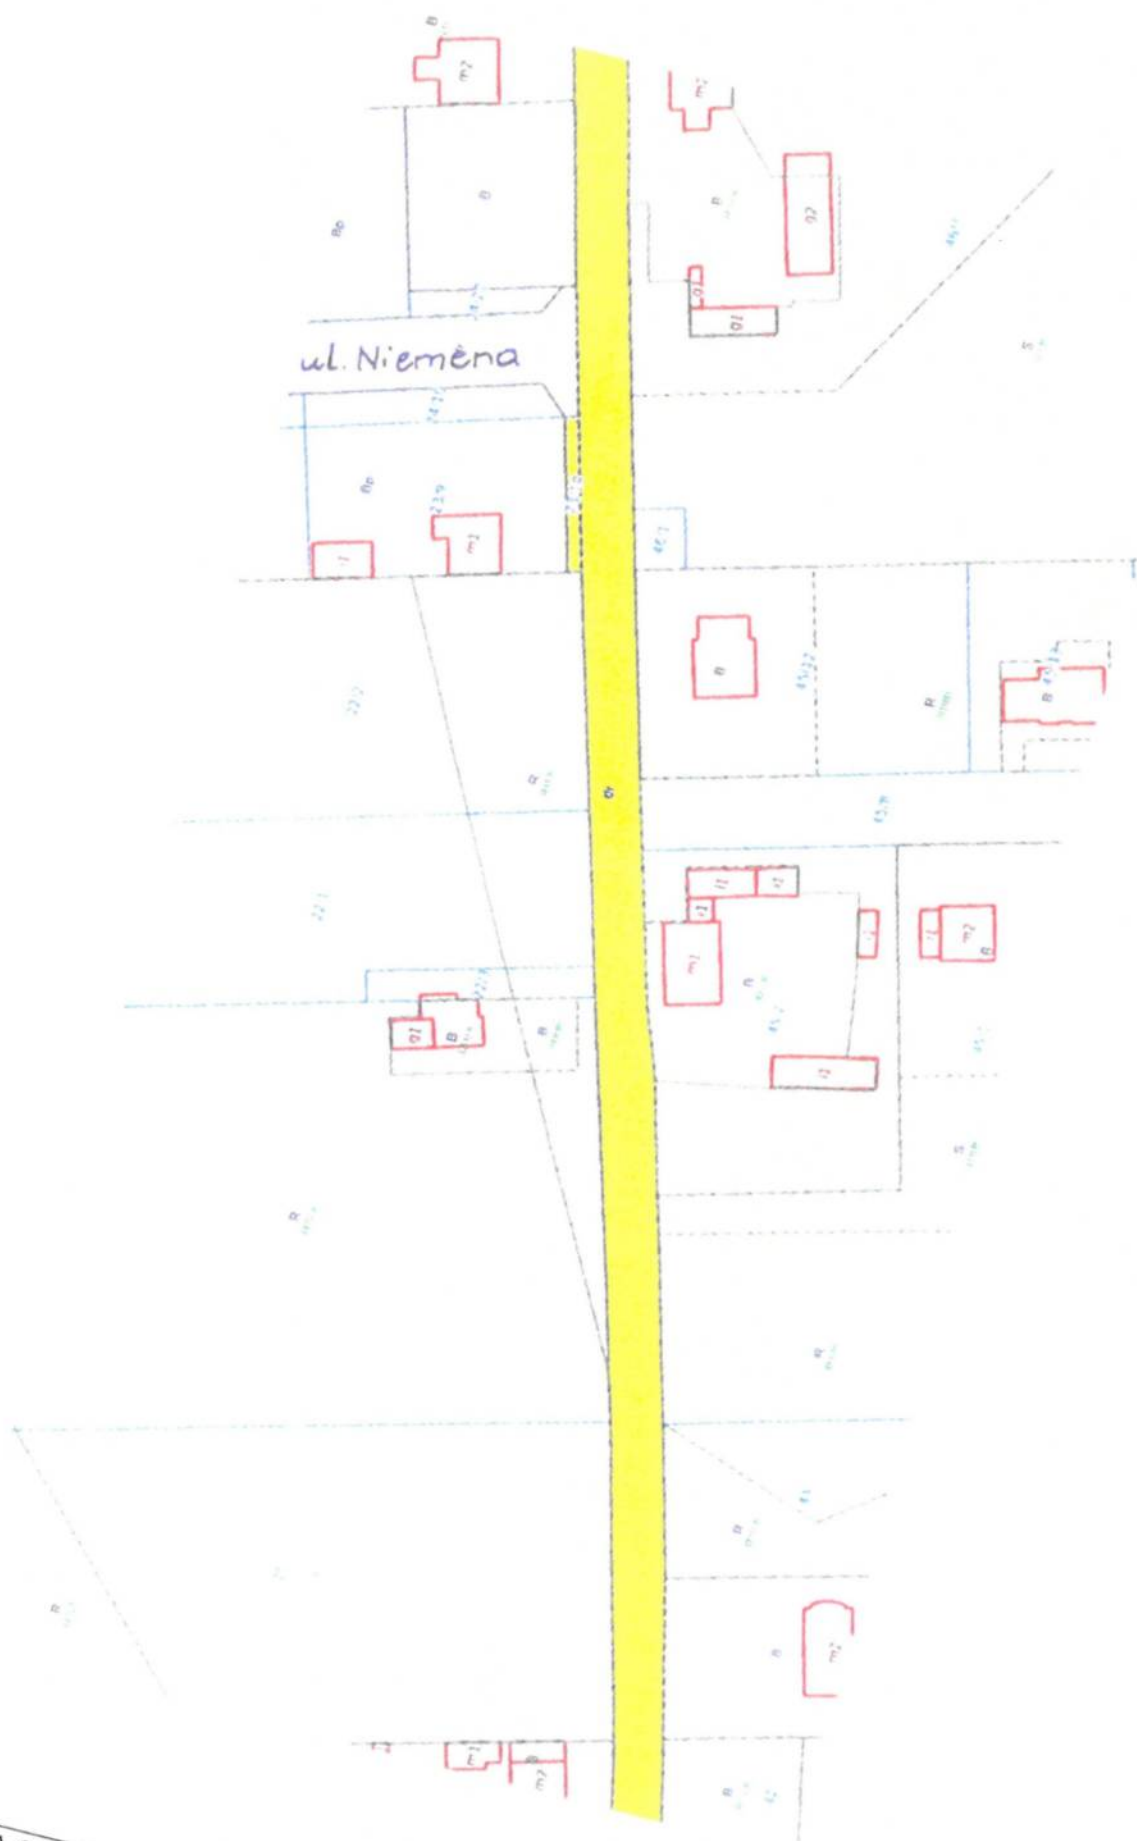



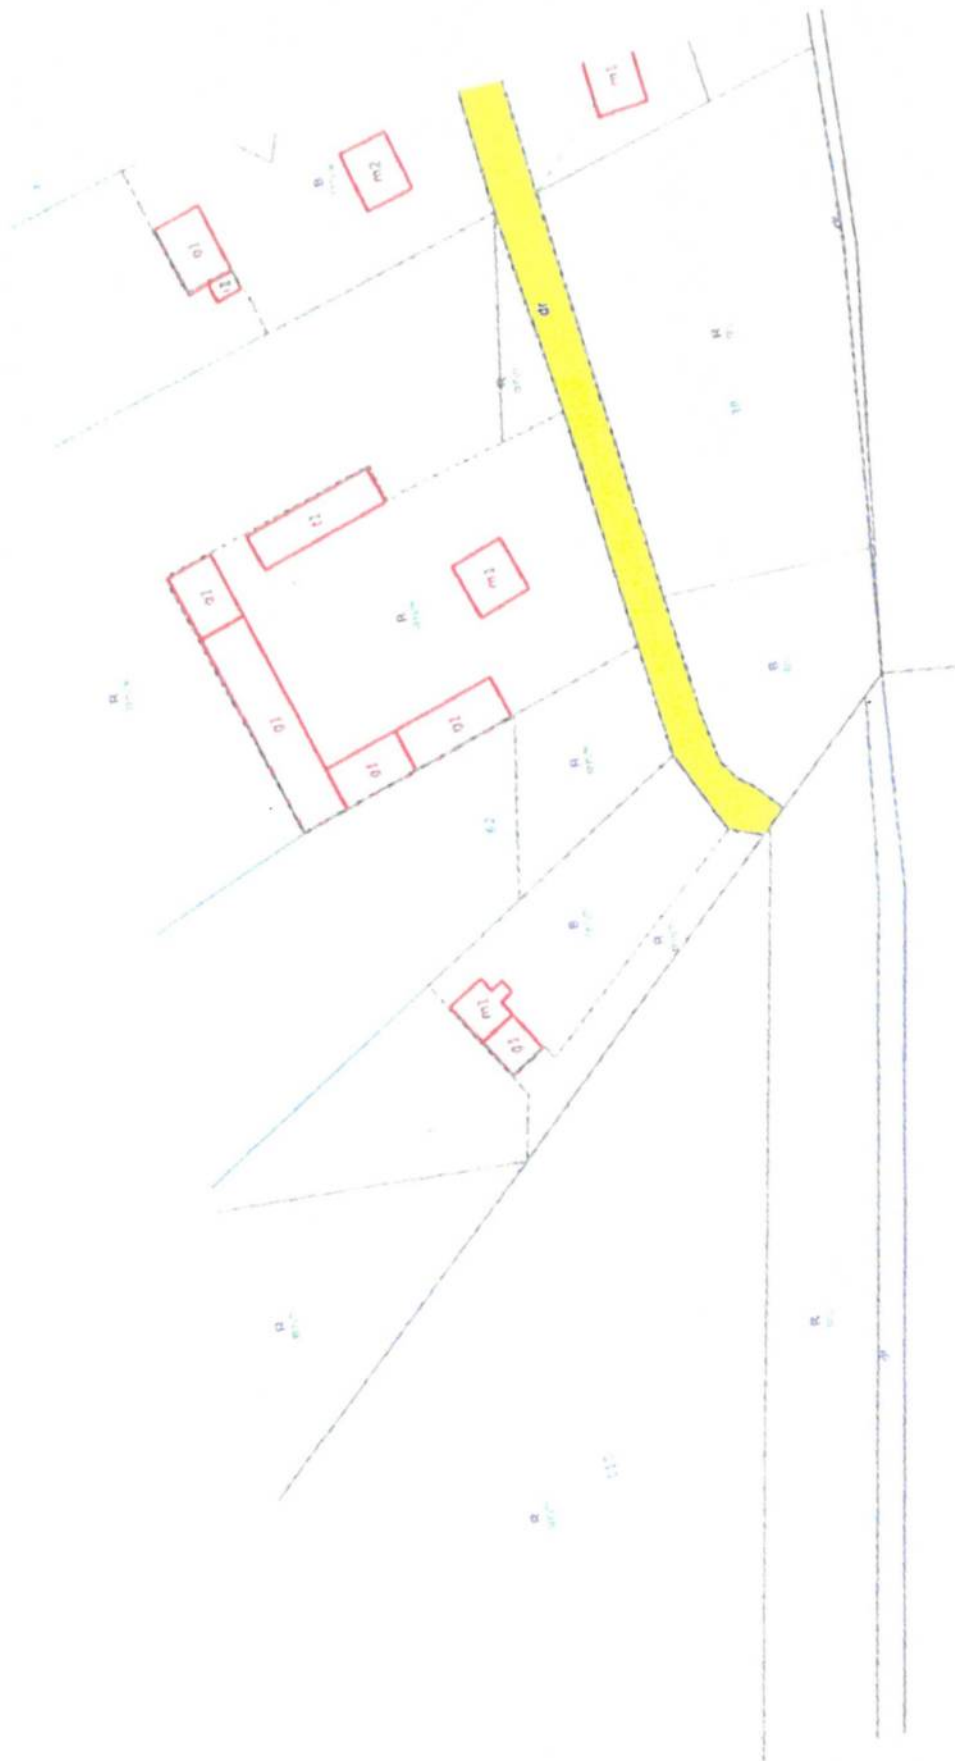



## UZASADNIENIE

Ul. Wincentego Witosa w Zgierzu w Zgierzu została zaliczona do dróg publicznych uchwałą nr XXI/81/90 Rady Narodowej Miasta Łodzi z dnia 29 stycznia 1990 r. w sprawie zaliczenia dróg do kategorii lokalnych miejskich i gminnych na terenie województwa łódzkiego. W związku z regulacją ulic sąsiednich ul. Wincentego Witosa w Zgierzu wymaga ponownego zaliczenia do kategorii dróg gminnych wraz z ustaleniem jej przebiegu.

W związku z powyższym Prezydent Miasta Zgierza pismem z dnia 21.05.2024 roku (data wpływu na dziennik Starostwa Powiatowego - 21.05.2024) wystąpił do Zarządu Powiatu Zgierskiego z wnioskiem o wydanie opinii w sprawie zaliczenia do kategorii dróg gminnych ul. Wincentego Witosa w Zgierzu oraz ustalenia jej przebiegu na „od ul. Ozorkowskiej do drogi ekspresowej S-14 oraz od drogi ekspresowej S-14 do dz. nr ewid. 110 w obr. Z-136 w Zgierzu”, zgodnie z załącznikiem graficznym do niniejszej uchwały. Zarząd Powiatu Zgierskiego nie wydał opinii, spełniającej zapisy § 56 ust. 1 Statutu Powiatu Zgierskiego (t.j. Dz. U. Woj. Łódzkiego z 2020 roku poz. 6162) i art. 7 ust. 2 ustawy z dnia 21 marca 1985 r. o drogach publicznych (Dz. U. z 2024 r. poz. 320), w wyznaczonym przez Prezydenta Miasta Zgierza, terminie 21 dni. Mając na uwadze art. 7a ust. 2 ustawy z dnia 21 marca 1985 r. o drogach publicznych zarządca ul. Wincentego Witosa, poprzez niezłożenie opinii przez Zarząd Powiatu Zgierskiego w przewidzianym terminie, uznał, że Zarząd Powiatu Zgierskiego zaakceptował przedmiotową propozycję.

Główny Specjalista  
  
Bartosz Rakowski

  
Ondrej Bączak

